





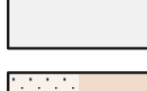




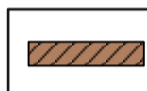
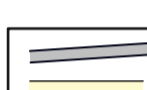




Grundriss M 1:100

Legende

-  Bäume vorhanden
-  Bäume zu pflanzen
-  Gehölze und Sträucher
-  Wege - Pflaster
-  Holzterrassepodeste und Spielhaus, Spielgeräte
-  Sand
-  Holzhäcksel
-  Spielwiese
-  Spielhügel
-  Wasserspiel
-  Bänke
-  Einzeiler, Einfassungen
-  Leitungen

Index:	Änderungen:	Datum:	Name:
--------	-------------	--------	-------

Projekt:

Spielplatz Im Georgenflur

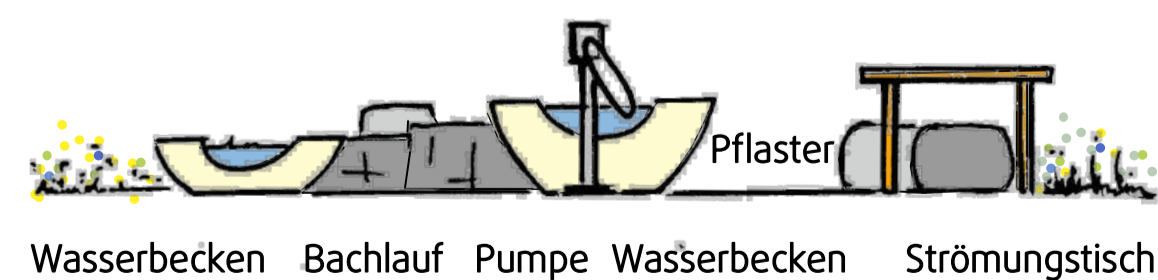
Bauherr:
 Stadtverwaltung Ingelheim
 Fridtjof-Nansen-Platz 1
 55218 Ingelheim

Datum und Unterschrift Bauherr

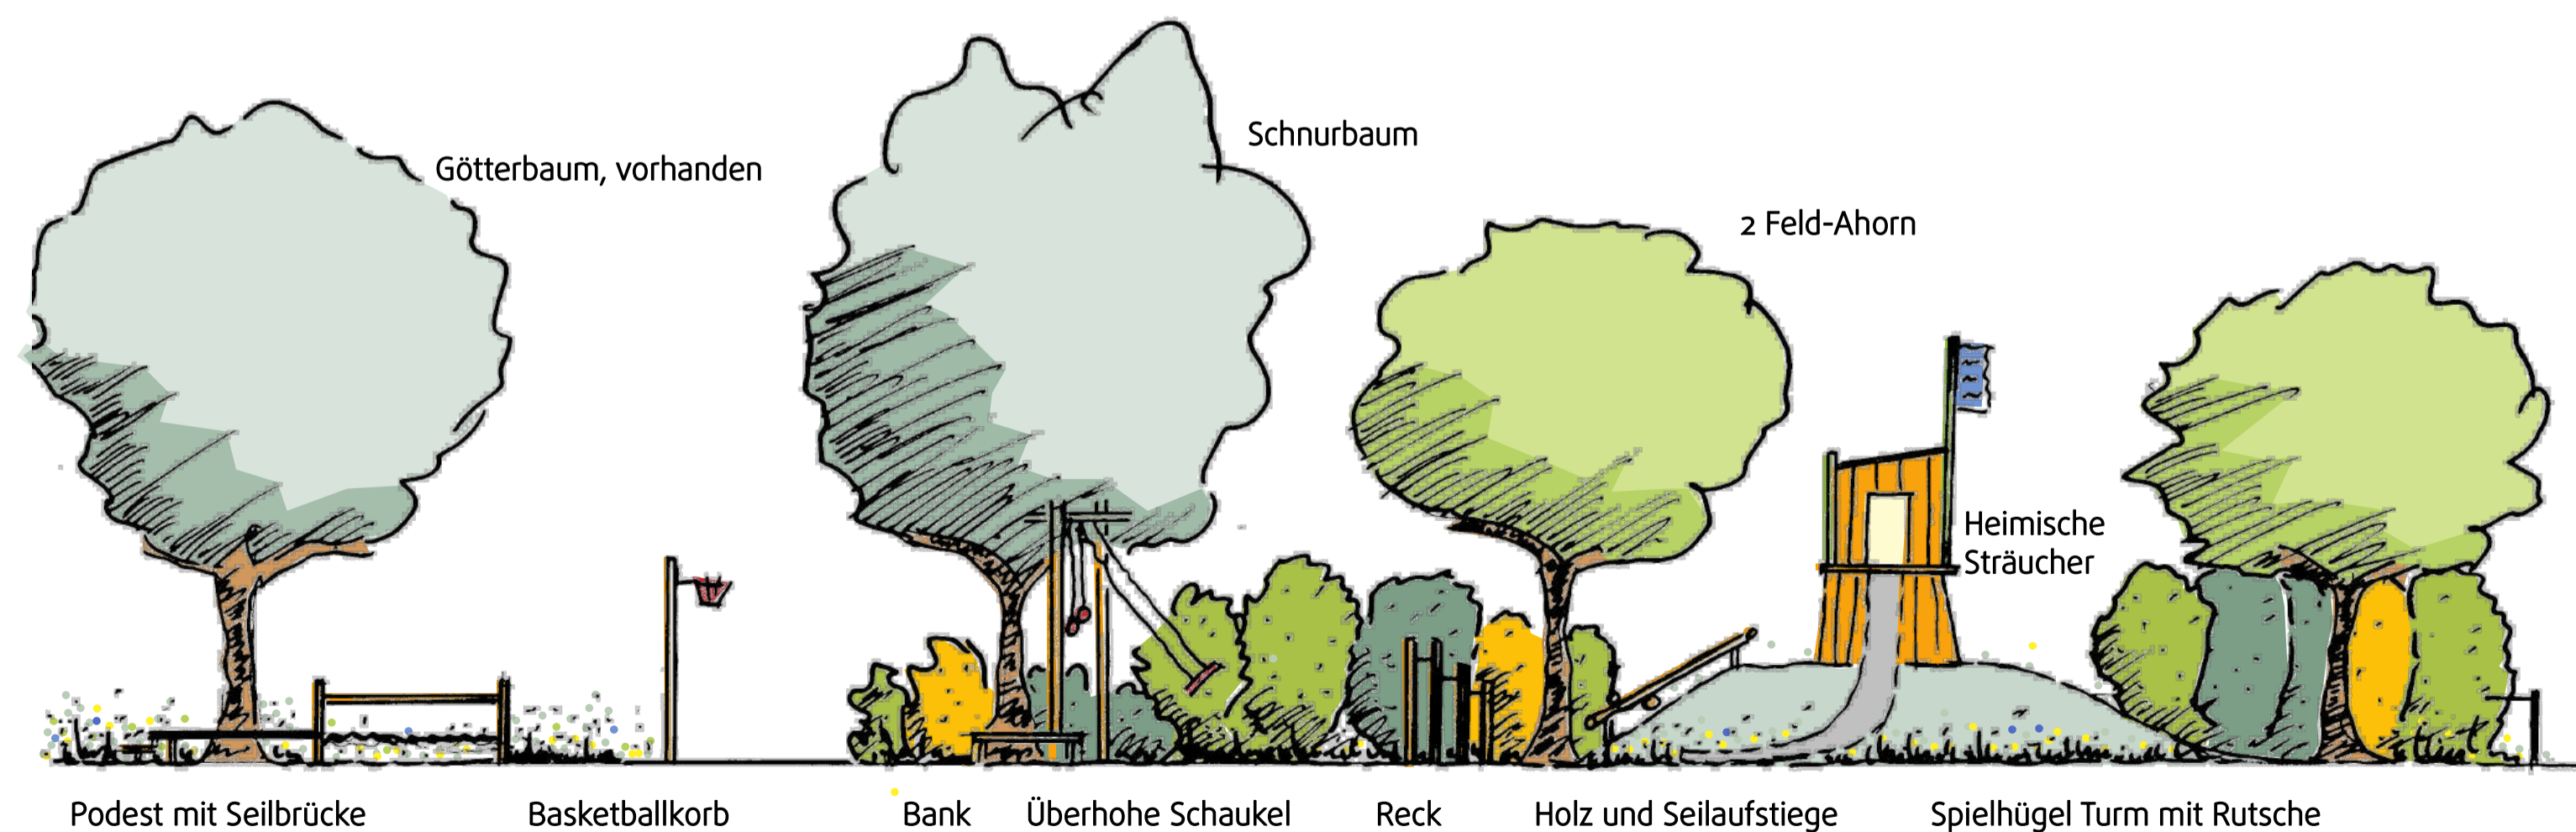
Freianlagen - Entwurfsplanung

Planbezeichnung:	Projektnr.:	26-01
Spielflächen	Plannr.:	26-01
Maßstab:	bearbeitet:	03.03.2026 BP
1 : 100	gezeichnet:	03.03.2023 BP

Planverfasser:
 LUB Landschaftsarchitektur
 Dipl. Ing. Ulrike Blank-Peters
 Landschaftsarchitektin
 Binger Straße 10a
 55444 Waldlaubersheim
 Tel. 0172 5950168
 info@lub-landschaftsarchitektur.de
 www.lub-landschaftsarchitektur.de
 Adresse:



Detail A-A' - Wasserspiel M 1:50



Ansicht B-B' M 1:100

3-3