


Sanierung Spielplatz ‚Sierstorpffstraße‘, Heidesheim - Stadt Ingelheim am Rhein


Entwurfsplanung

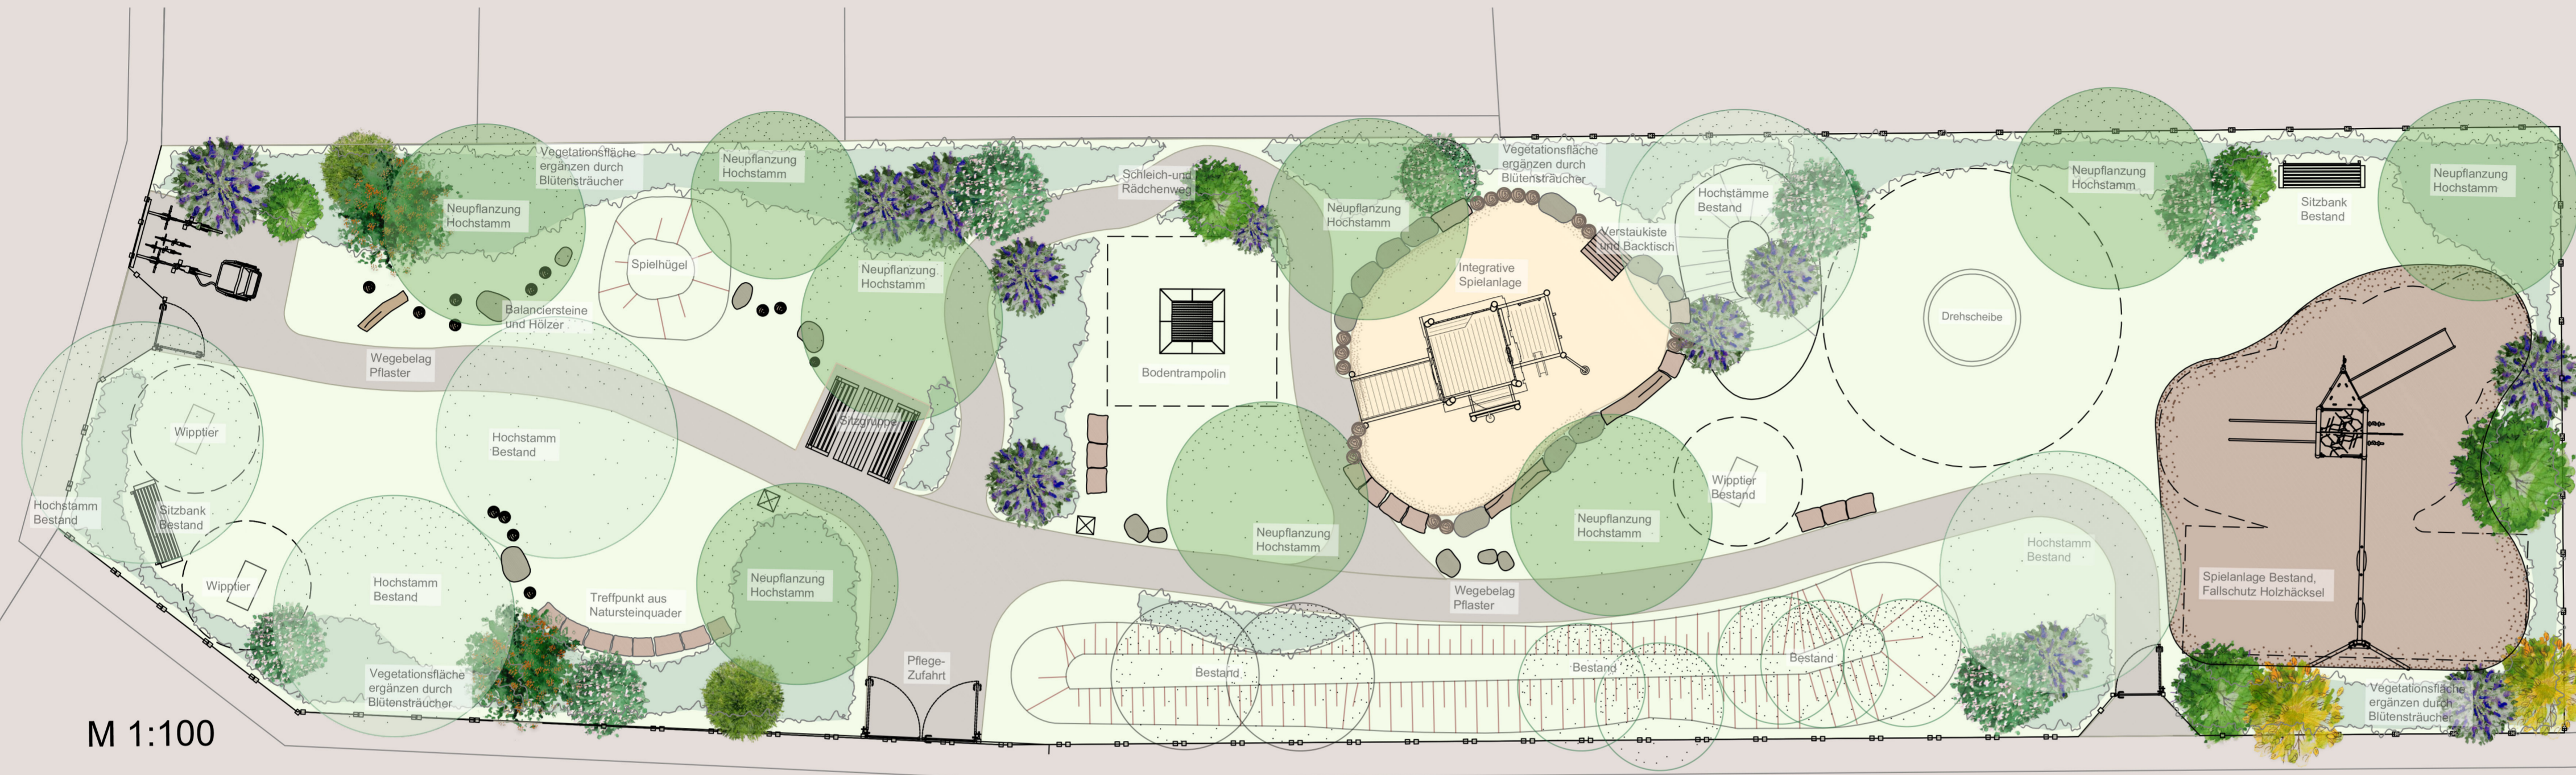

Sierstorpffstraße

ACHTUNG: MÄßE UND PLANUNGEN AUF DER KATASTERGRUNDLAGE KÖNNEN ZWISCHEN 0,1 UND >1M VON DER WIRKLICHEN GRENZSITUATION ABWEICHEN. IM ZWEIFELSFALL BITTEN WIR UM RÜCKSPRACHE.

ENTWURF

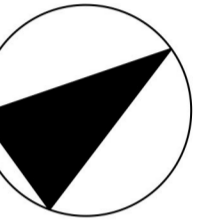

PLANÄNDERUNGEN	GEZ.	DATUM	INDEX

Entwurfsplanung

AKTENNUMMER:	NUTZUNGSART: Öffentlicher Spielplatz
--------------	---

PROJEKT: Umgestaltung Spielplatz a. d. Sierstorpffstraße Sierstorpffstraße 55262 Ingelheim
--

PLANINHALT: Entwurfsplanung	GEZEICHNET: lt, vd
	MASSSTAB: 1:100

AUFTRAGGEBER: Stadt Ingelheim am Rhein Amt 60 - Bauen, Planen und Umwelt Fridtjof-Nansen-Platz 1 55218 Ingelheim		DATUM: 30.08.2024
--	---	----------------------

ARCHITEKT: Ingenieure - Landschaftsarchitekten - Raum- und Umwelplaner  DÖRHÖFER & PARTNER	Jugenheimer Straße 22, 55270 Engelstadt 06130/91969-0 06130/91969-18 Info@dorhoefer-planung.de http://www.dorhoefer-planung.de	GEPRÜFT:
--	--	--------------

FACHPLANER:	INDEX:
	PLANNR.: 1663-500-03-01 Stand: 30.08.2024

